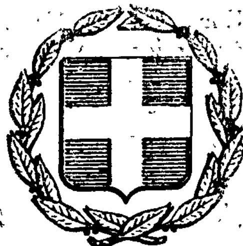


ΕΦΗΜΕΡΙΣ ΤΗΣ ΚΥΒΕΡΝΗΣΕΩΣ
ΤΗΣ ΕΛΛΗΝΙΚΗΣ ΔΗΜΟΚΡΑΤΙΑΣ

ΕΝ ΑΘΗΝΑΙΣ ΤΗ, 7 ΑΠΡΙΛΙΟΥ 1979 | ΤΕΥΧΟΣ ΤΕΤΑΡΤΟΝ | ΑΡΙΘΜΟΣ ΦΥΛΛΟΥ 207

ΠΕΡΙΕΧΟΜΕΝΑ

ΠΡΑΞΕΙΣ ΥΠΟΥΡΓΙΚΟΥ ΣΥΜΒΟΥΛΙΟΥ

Ἀριθ. 503 (1)

Πρᾶξις ὑπ' ἀριθ. 444, τῆς 27ης Μαρτίου 1979.

Περὶ δημιουργίας ζώνης παραλίας εἰς τὴν Κοινότητα «ΛΟΓΓΟΣ» Παξῶν Ν. Κερκύρας, πρὸ ἰδιοκτησίας «ΤΟΠΑΖΕ» ΕΠΕ.

Η ΤΡΙΜΕΛΗΣ ΕΞ ΥΠΟΥΡΓΩΝ ΕΠΙΤΡΟΠΗ

Λαβοῦσα ὑπ' ὄψιν :

1. Τὴν ὑπ' ἀριθμ. 135/29.7.1974 πρᾶξιν τοῦ Ὑπουργικοῦ Συμβουλίου «περὶ συστάσεως Τριμελοῦς ἐξ Ὑπουργῶν Ἐπιτροπῆς».

2. Τὴν ὑπ' ἀριθμ. 900/17.5.1975 ἐγκύκλιον «περὶ λειτουργίας καὶ ἁρμοδιοτήτων τῆς Τριμελοῦς ἐξ Ὑπουργῶν Ἐπιτροπῆς».

3. Τὰς διατάξεις τοῦ ἄρθρου 6 τοῦ Α.Ν. 2344/1940 «περὶ αἰγιαλοῦ καὶ παραλίας».

4. Τὴν ὑπ' ἀριθμ. Π. 790/93/23.2.1979 πρότασιν τοῦ Ὑπουργείου Οἰκονομικῶν, περὶ δημιουργίας ζώνης παραλίας εἰς τὴν Κοινότητα «ΛΟΓΓΟΣ» Παξῶν Ν. Κερκύρας, πρὸ ἰδιοκτησίας «ΤΟΠΑΖΕ ΕΠΕ».

5. Τὴν ἀπὸ 5.8.1978 ἔκθεσιν, τῆς προβλεπομένης ὑπὸ τοῦ ἄρθρου 5 τοῦ Α.Ν. 263/1968 Ἐπιτροπῆς, περὶ καθορισμοῦ τῶν ὁρίων αἰγιαλοῦ καὶ παραλίας εἰς τὴν ἀνωτέρω περιοχήν, ὡς ταῦτα εἰκονίζονται ἐπὶ τοῦ συνοδεύοντος τὴν ἔκθεσιν ταύτην, ἀπὸ 24.10.1977, τοπογραφικοῦ διαγράμματος, ὑπὸ κλίμακα 1 : 500, τοῦ μηχανικοῦ Ἰ. Ἀργυροῦ, θεωρηθέντος τὴν 5.8.1978 ὑπὸ τῆς Διευθύνσεως Τεχνικῶν Ὑπηρεσιῶν τοῦ Ν. Κερκύρας.

6. Τὴν διατυπωθεῖσαν, διὰ τοῦ ὑπ' ἀριθμ. Φ.187.2/636/78 9.10.1978 ἐγγράφου, σύμφωνον γνώμην τοῦ Γενικοῦ Ἐπιτελείου Ναυτικοῦ καὶ

7. Τὴν ὑπ' ἀριθμ. ΟΕ 14073/27.10.1978 ἀπόφασιν τοῦ Νομάρχου Κερκύρας, διὰ τῆς ὁποίας ἐπεκυρώθησαν ἡ προαναφερθεῖσα ἔκθεσις τῆς Ἐπιτροπῆς τοῦ ἄρθρου 5 τοῦ Α.Ν. 263/1968 καὶ τὸ συνοδεῦον ταύτην τοπογραφικὸν διάγραμμα, ἀποφασίζει :

Τὴν δημιουργίαν ζώνης παραλίας εἰς τὴν Κοινότητα «ΛΟΓΓΟΣ» Παξῶν Νομοῦ Κερκύρας, πρὸ ἰδιοκτησίας ΤΟΠΑΖΕ Ε.Π.Ε., ὡς καθωρίσθη αὐτὴ ὑπὸ τῆς κατὰ τὸ ἄρθρον 5 τοῦ Α.Ν. 263/1968 ἁρμοδίας Ἐπιτροπῆς καὶ ἀπεικονίζεται εἰς τὸ προμνημονευόμενον διάγραμμα, τὸ συνοδεῦον τὴν ἀπὸ 5.8.1978 ἔκθεσιν ταύτης.

Ἡ παροῦσα δημοσιευθήτω διὰ τῆς Ἐφημερίδος τῆς Κυβερνήσεως.

Ὁ Πρόεδρος
Δ. ΝΙΑΝΙΑΣ

Τὰ Μέλη
Γ. ΣΤΑΜΑΤΗΣ
ΑΛ. ΠΑΠΑΔΟΓΓΟΝΑΣ

Ἀκριβὲς ἀντίγραφον
Ὁ Γραμματεὺς τοῦ Ὑπουργικοῦ Συμβουλίου
ΣΤΑΥΡΟΣ Κ. ΜΠΑΛΤΑΣ

Ἀριθ. 507 (2)

Πρᾶξις ὑπ' ἀριθ. 445, τῆς 27ης Μαρτίου 1979

Περὶ δημιουργίας ζώνης παραλίας εἰς τὴν Κοινότητα Ἀργασίου Ζακύνθου.

Η ΤΡΙΜΕΛΗΣ ΕΞ ΥΠΟΥΡΓΩΝ ΕΠΙΤΡΟΠΗ

Λαβοῦσα ὑπ' ὄψιν :

1. Τὴν ὑπ' ἀριθμ. 135/29.7.1974 πρᾶξιν τοῦ Ὑπουργικοῦ Συμβουλίου «περὶ συστάσεως Τριμελοῦς ἐξ Ὑπουργῶν Ἐπιτροπῆς».

2. Τὴν ὑπ' ἀριθμ. 900/17.5.1975 ἐγκύκλιον «περὶ λειτουργίας καὶ ἁρμοδιοτήτων τῆς Τριμελοῦς ἐξ Ὑπουργῶν Ἐπιτροπῆς».

3. Τὰς διατάξεις τοῦ ἄρθρου 6 τοῦ Α.Ν. 2344/1940 «περὶ αἰγιαλοῦ καὶ παραλίας».

4. Τὴν ὑπ' ἀριθμ. Ζ61/117/23.2.1979 πρότασιν τοῦ Ὑπουργείου Οἰκονομικῶν, περὶ δημιουργίας ζώνης παραλίας εἰς τὴν Κοινότητα Ἀργασίου Ζακύνθου.

5. Τὴν ἀπὸ 21.6.1976 ἔκθεσιν τῆς προβλεπομένης ὑπὸ τοῦ ἄρθρου 5 τοῦ Α.Ν. 263/1968 Ἐπιτροπῆς, περὶ καθορισμοῦ τῶν ὁρίων αἰγιαλοῦ καὶ παραλίας εἰς τὴν ἀνωτέρω περιοχήν, ὡς ταῦτα εἰκονίζονται ἐπὶ τοῦ συνοδεύοντος τὴν ἔκθεσιν ταύτην, ἀπὸ Ἰανουαρίου 1976, τοπογραφικοῦ διαγράμματος, ὑπὸ κλίμακα 1 : 500, τοῦ Ἀρχιτέκτονος μηχανικοῦ Δημητρίου Πρωτοπαπᾶ, θεωρηθέντος τὴν 20.6.1976 ὑπὸ τῆς Διευθύνσεως Τεχνικῶν Ὑπηρεσιῶν τοῦ Ν. Ζακύνθου.

6. Τὴν διατυπωθεῖσαν, διὰ τοῦ ὑπ' ἀριθμ. Φ. 187.2/346/76/7.9.1976 ἐγγράφου, σύμφωνον γνώμην τοῦ Ἀρχηγείου Ναυτικοῦ καὶ

7. Τὴν ὑπ' ἀριθ. 3822/15.9.1976 ἀπόφασιν τοῦ Νομάρχου Ζακύνθου, διὰ τῆς ὁποίας ἐπεκυρώθησαν ἡ προαναφερθεῖσα ἔκθεσις τῆς Ἐπιτροπῆς τοῦ ἄρθρου 5 τοῦ Α.Ν. 263/1968 καὶ τὸ συνοδεῦον ταύτην τοπογραφικὸν διάγραμμα, ἀποφασίζει :

Τὴν δημιουργίαν ζώνης παραλίας εἰς τὴν Κοινότητα Ἀργασίου Ζακύνθου, ὡς καθωρίσθη αὐτὴ ὑπὸ τῆς κατὰ τὸ ἄρθρον 5 τοῦ Α.Ν. 263/1968 ἁρμοδίας Ἐπιτροπῆς καὶ ἀπεικονίζεται εἰς τὸ προμνημονευόμενον διάγραμμα, τὸ συνοδεῦον τὴν ἀπὸ 21.6.1976 ἔκθεσιν ταύτης.

Ἡ παροῦσα δημοσιευθήτω διὰ τῆς Ἐφημερίδος τῆς Κυβερνήσεως.

Ὁ Πρόεδρος
Δ. ΝΙΑΝΙΑΣ

Τὰ Μέλη
Γ. ΣΤΑΜΑΤΗΣ
ΑΛ. ΠΑΠΑΔΟΓΓΟΝΑΣ

Ἀκριβὲς ἀντίγραφον
Ὁ Γραμματεὺς τοῦ Ὑπουργικοῦ Συμβουλίου
ΣΤΑΥΡΟΣ Κ. ΜΠΑΛΤΑΣ

ΑΠΑΛΛΟΤΡΙΩΣΕΙΣ

ΑΠΟΦΑΣΕΙΣ

Ἀριθ. 698 (3)

Περὶ κηρύξεως ἀναδασωτέας δημοσίας δασικῆς ἐκτάσεως ἐμβαδοῦ 226 στρεμ. κειμένης εἰς περιοχὴν Κοινοτήτων Ἤλιδος καὶ Χαβαρίου Ν. Ἠλείας.

Ο ΝΟΜΑΡΧΗΣ ΗΛΕΙΑΣ

Ἔχοντες ὑπ' ὄψει :

1. Τὰς διατάξεις τῶν Ν. 3200/55, Ν.Δ. 532/70 καὶ Β.Δ. 709/70.

2. Τὰς διατάξεις τοῦ Π.Δ. 433/77 «περὶ Ὀργανισμοῦ τοῦ ΥΠΓΕ», ὡς καὶ τὴν Α.22505/75 ἡμετέραν ἀπόφασιν.

3. Τὰς διατάξεις τῶν ἄρθρων 24 καὶ 117 τοῦ Συντάγματος τῆς Ἑλλάδος.

4. Τὰς διατάξεις τῶν ἄρθρων 188-205, τοῦ Ν.Δ. 86/69 «περὶ Δασικοῦ Κώδικος».

5. Τὰς Δ/γὰς τοῦ ΥΠΓΕ : α) 5684/499/ἐγκ.48/11.2.71, β) 88854/7483/ἐγκ.104/1.10.75 καὶ 114812/2946/ἐγκ.154/24.12.75, γ) 10582/539/13.2.76 καὶ δ) 215696/1451/9.5.77.

6. Τὴν δι' ὑπ' ἀριθμ. 765/3.3.79 ἀναφορᾶς τοῦ ἁρμοδίου Δασαρχείου Ἀμαλιάδος ὑποβληθεῖσαν πρότασιν περὶ κηρύξεως ὡς ἀναδασωτέας δημοσίας δασικῆς ἐκτάσεως ἐμβαδοῦ 226 στρέμ., κειμένης εἰς θέσεις Τρανὴ Λάκκα, Ράχες κλπ. περιφερείας Κοινοτήτων Ἤλιδος καὶ Χαβαρίου ἥτις ἐκαλύπτετο ὑπὸ δασικῆς βλαστήσεως, ἡ ὁποία κατεστράφη ὁλοσχερῶς τὴν 12.2.1979 ὑπὸ πυρκαϊᾶς, ἡ ἐπανεγκατάστασις τῆς ὁποίας καθίσταται ὑποχρεωτικὴ καὶ ἐπιβεβλημένη.

7. Τὸ γεγονὸς ὅτι δὲν ὑφίσταται ἐν τῷ Νομῷ Φιλοδασικὴ Ἐπιτροπὴ πρὸς γνωμοδότησιν ἐπὶ τοῦ προκειμένου θέματος, ἀποφασίζομεν :

Κηρύσσομεν ὡς ἀναδασωτέαν, δημοσίαν δασικὴν ἔκτασιν, ἐμβαδοῦ (226) διακοσίων εἴκοσι ἕξ στρεμμάτων, κειμένην εἰς θέσεις Τρανὴ Λάκκα, Ράχες, Ἀγιάννης κλπ. περιφερείας Κοινοτήτων Ἤλιδος καὶ Χαβαρίου, ἥτις ἐκαλύπτετο ὑπὸ δασικῆς βλαστήσεως, ἡ ὁποία κατεστράφη ὁλοσχερῶς τὴν 12.2.1979, ὑπὸ πυρκαϊᾶς, ἐπὶ σκοπῷ ἐπαναδημιουργίας τῆς καείσης δασικῆς βλαστήσεως, δι' ἀναδασώσεως.

Ἡ ἐν λόγῳ ἔκτασις, σαφῶς ἐμφαίνεται, εἰς τὸ συνημμένον ἀπόσπασμα χάρτου, κλίμακας 1 :20.000, ὅπερ ἀποτελεῖ ἀναπόσπαστον μέρος τῆς παρούσης, καὶ εἰς τὸ παραπλεύρως τούτου ὑφιστάμενον τοποδιάγραμμα κλίμακος 1 :5.000, εἰς τὸ ὁποῖον ἐμφαίνονται καὶ τὰ ὅρια αὐτῆς.

Ἡ παροῦσα δημοσιευθήτω διὰ τῆς Ἐφημερίδος τῆς Κυβερνήσεως.

Ἐν Πύργῳ τῇ 19 Μαρτίου 1979

Ὁ Νομάρχης
ΑΝΔΡΕΑΣ ΝΙΚΟΛΑΟΥ

ΤΟΠΟΔΙΑΓΡΑΜΜΑ

ΚΛΙΜΑΞ : 1:5.000

= 226 στρέμ.

ΑΠΟΣΠΑΣΜΑ ΧΑΡΤΟΥ (Κλίμακος 1:20.000)

ΥΠΟΜΝΗΜΑ:

■ Κάστον ... 226 στρεμμάτων.

Αμαλιάδα 3 Μαΐου 1979

Ο Συντάξας

Γ. Παπανικολόπουλος
Τεχνολ. Δασοπονίας

Αμαλιάδα 3 Μαΐου 1979

Ο Διευθυντής Δασαρχείου

Δασολόγος

ΕΛΛΗΝΙΚΗ ΔΗΜΟΚΡΑΤΙΑ — ΝΟΜΑΡΧΙΑ ΗΛΕΙΑΣ — ΔΙΕΥΘΥΝΣΙΣ ΔΑΣΩΝ

ΔΗΜΟΣΙΕΥΘΗΚΕ

3 ... 1979

ΑΝΔΡΕΑΣ ΝΙΚΟΛΑΚΗ

Ανήκει στην 698/1979 απόφαση ...

Ἀριθ. Τ.Υ. 1852 (4)

Περὶ ἀπαλλοτριώσεως ἐκτάσεως 8.080 τ.μ. γιὰ τὴν ἀποκατάσταση τῆς ὑδρεύσεως τῶν κοινοτήτων Λιδορικίου καὶ Πενταπόλεως Ν. Φωκίδος.

Ο ΝΟΜΑΡΧΗΣ ΦΩΚΙΔΟΣ

Ἔχοντας ὑπόψη:

1. Τὶς διατάξεις τοῦ Ν.Δ. 797/71 «περὶ ἀναγκαστικῶν ἀπαλλοτριώσεων», σὲ συνδυασμὸ μὲ τὶς διατάξεις τοῦ Β.Δ. 139/71.

2. Τὸ ὑπ' ἀριθ. ΒΥ.4/40483/24.2.79 ἔγγραφο τοῦ Υ.Δ.Ε./Γεν. Δ/νσεως Ἔργων (β) Δ/νσεως Ἔργων Ὑδρεύσεως πρωτ. (ΒΥ 4) τμῆμα Γ, ἀποφασίζουμε:

Κηρύσσουμε εἰδικότερα ἀναγκαστικὴ ἀπαλλοτρίωση λόγῳ δημόσιας ἀνάγκης καὶ ὠφέλειας καὶ γιὰ τὴν ἀποκατάσταση τῆς ὑδρεύσεως τῶν Κοινοτήνων Λιδορικίου καὶ Πενταπόλεως, συνολικῆς ἐκτάσεως 8.080 τ.μ., ὅπως φαίνονται στὸ κτηματολογικὸ διάγραμμα καὶ πίνακα ἰδιοκτησιῶν ποὺ συντάχθηκε ἀπὸ τὴν κοινοπραξία Φράγματος Μόρνου καὶ ἔχει θεωρηθεῖ ἁρμοδίως ἀπὸ τὸ Δ/ντὴ τῆς ΒΥ 4 Δ/νσεως Νικ. Πατσούκη.

Στὴν ἔκθεση ποὺ ἀπαλλοτριώνεται προβάλλουν δικαιώματα οἱ Κάλλος Ἠλίας τοῦ Κων. Μαργέλλος Γεώργ. τοῦ Χ. κ.λπ.

Ἡ ἀπαλοτρίωση κηρύσσεται ὑπὲρ καὶ μὲ δαπάνη τοῦ Δημοσίου, ἁρμοδιότητας τοῦ Ὑπουργείου Δημ. Ἔργων.

Ἡ ἀπόφαση αὐτὴ νὰ δημοσιευθεῖ στὴν ἐφημερίδα τῆς Κυβερνήσεως.

Ἄμφισσα, 20 Μαρτίου 1979

Ὁ Νομάρχης
Ι. ΑΣΙΜΗΣ

Ἀριθ. 4679 (5)

Περὶ ἀναγκαστικῆς ἀπαλλοτριώσεως κτημάτων γιὰ τὴν ἀνακαίνιση καὶ βελτίωση τῆς ἐπαρχιακῆς ὁδοῦ ἀριθμ. 31, Χανίων–Ἀλικιανοῦ–Πρασσὲ–Καμπανοῦ–Σούγιας.

Ο ΝΟΜΑΡΧΗΣ ΧΑΝΙΩΝ

Ἔχοντας ὑπόψη:

1. Τὶς διατάξεις τοῦ Ν.Δ. 797/71 «περὶ ἀναγκαστικῶν ἀπαλλοτριώσεων», σὲ συνδυασμὸ μὲ τὶς διατάξεις τοῦ Β.Δ. 139/71 (ΦΕΚ 49/71 τ.Α') «περὶ τῆς ἁρμοδιότητος τῶν Νομαρχῶν πρὸς κήρυξιν ἀναγκαστικῶν τινῶν ἀπαλλοτριώσεων».

2. Τὶς διατάξεις τοῦ ἄρθρου 23 τοῦ ἀπὸ 25.11.1929 Δ/τος «περὶ κωδικοποιήσεως τῶν περὶ κατασκευῆς καὶ συντηρήσεως ὁδῶν κειμένων διατάξεων» καὶ

3. Τὸ ἔγγραφο τοῦ Νομαρχιακοῦ Ταμείου Χανίων ἀριθμ. 496/702/7.3.1979, «περὶ κηρύξεως ὡς ἀναγκαστικῆς, γιὰ δημόσια ὠφέλεια, τῆς ἀναφερομένης στὸ θέμα ἀπαλλοτριώσεως», ἀποφασίζουμε:

Κηρύσσουμε ἀναγκαστικῶς ἀπαλλοτριωτέα, γιὰ λόγους δημόσιας ὠφέλειας καὶ συγκεκριμένα γιὰ τὴν ἀνακαίνιση καὶ βελτίωση τῆς ἐπαρχιακῆς ὁδοῦ ἀριθμ. 31, Χανιά–Ἀλικιανὸς–Πρασσὲ–Καμπανοῦ–Σούγιας (Τμῆμα ἐντὸς τοῦ χωριοῦ Καμπανός), διάφορα ἀκίνητα ἐκτάσεως 2.669 τ.μ., μὲ τὰ ἐπικείμενά τους, ὅπως αὐτὰ φαίνονται καὶ ὁρίζονται στὸ ἀπὸ 31.1.79 κτηματολογικὸ διάγραμμα τῆς ΣΥΚΕΑ/7η ΜΟΜΑ, μὲ κλίμακα 1 : 1.000 καὶ στὸν ἀπὸ 2.2.79 κτηματολογικὸ πίνακα τῆς ἴδιας ὑπηρεσίας, ποὺ εἶναι θεωρημένα τὴν 20.2.1979 ἀπὸ τὸν Δ/ντὴ Τεχνικῶν Ὑπηρεσιῶν Χανίων.

Στὰ κτήματα ποὺ ἀπαλλοτριώνονται προβάλλουν δικαιώματα κυριότητας οἱ α) Ἐλευθέριος Γ. Μπουλταδάκης β) Ἰωάννης Ν. Παπαδογιάννης γ) Πολύκαρπος Στ. Μπουλταδάκης κ.λπ.

Ἡ ἀπαλλοτρίωση κηρύσσεται ὑπὲρ τοῦ Δημοσίου καὶ ἡ δαπάνη θὰ βαρύνει τὸν προϋπολογισμὸ Δημοσίων Ἐπενδύσεων.

Ἡ ἀπόφαση αὐτὴ νὰ δημοσιευθεῖ στὴν Ἐφημερίδα τῆς Κυβερνήσεως.

Χανιά, 20 Μαρτίου 1979

Ὁ Νομάρχης
ΓΕΩΡΓΙΟΣ ΧΑΡΑΛΑΜΠΟΠΟΥΛΟΣ

ΑΝΑΚΟΙΝΩΣΕΙΣ

Ἀριθ. Φ. 913.3/49/θ/6283 (6)

Περὶ εἰδοποιήσεως γενομένης προσωρινῆς παρακαταθέσεως πρὸς ἀποζημίωσιν ἰδιοκτητῶν, λόγῳ ἀναγκαστικῆς ἀπαλλοτριώσεως ἀκινήτων εἰς περιοχὴν Λιτοχώρου Πιερίας διὰ στρατιωτικὰς ἀνάγκας.

Ο ΥΠΟΥΡΓΟΣ ΕΘΝΙΚΗΣ ΑΜΥΝΗΣ

1. Ἔχοντες ὑπ' ὄψει τὰ ἄρθρα 7 καὶ 8 τοῦ Ν.Δ. 797/71 «περὶ ἀναγκαστικῶν ἀπαλλοτριώσεων», γνωστοποιοῦμεν εἰς ὅσους ἔχουν ἢ διεκδικοῦν δικαιώματα κυριότητος καθὼς καὶ εἰς τοὺς τυχὸν ἐνυποθήκους δανειστὰς καὶ τρίτους γενικῶς διεκδικητὰς ἐπὶ τῆς ἐκτάσεως 10.240.600 μ2 ἡ ὁποία ἀπηλλοτριώθη δυνάμει τῆς ὑπ' ἀριθ. Ε. 10047/5567/1.10.75 κοινῆς ἀποφάσεως Ὑπουργῶν Ἐθνικῆς Ἀμύνης καὶ Οἰκονομικῶν, διὰ στρατιωτικὰς ἀνάγκας, ὅτι ἡ ἀποζημίωσις τὴν ὁποίαν καθώρισε τὸ Μονομελὲς Πρωτοδικεῖον Κατερίνης μὲ τὴν ὑπ' ἀριθ. 517/31.12.77 ἀπόφασίν του διὰ τὰ ἀκίνητα καὶ τὰ ἐπ' αὐτῶν ὑπερκείμενα, ὅπως ἐμφαίνωνται εἰς τὸ ὑπὸ κλίμακα 1 : 2.000/27.9.74 κτηματολογικὸν διάγραμμα καὶ εἰς τὸν ἀπὸ 27.9.74 ἀντίστοιχον κτηματολογικὸν πίνακα, συνταχθέντα ὑπὸ τοῦ Ἀνχου (Γ) Ζήση Ἀρχοντὴ καὶ θεωρηθέντα ὑπὸ τοῦ Δτοῦ τῆς ΓΥΣ ἔχει κατατεθῆ εἰς τὸ Ταμεῖον Παρακαταθηκῶν καὶ Δανείων καὶ ἔχει ἐκδοθῆ τὸ ὑπ' ἀριθ. 527532/3.2.79 γραμμάτιον συστάσεως παρακαταθήκης συνολικοῦ ποσοῦ δρχ. τεσσαράκοντα ὀκτὼ ἑκατομμυρίων ἑπτακοσίων ὀγδοήκοντα πέντε χιλιάδων ἑκατὸν τριάκοντα ἐννέα (48.785.139).

2. Ἡ ἀποζημίωσις αὐτὴ θὰ καταβληθῆ εἰς τοὺς κατὰ Νόμον δικαιούχους.

Ἡ παροῦσα δημοσιευθήτω διὰ τῆς Ἐφημερίδος τῆς Κυβερνήσεως.

Ἐν Ἀθήναις τῇ 15 Μαρτίου 1979

Ο ΥΦΥΠΟΥΡΓΟΣ
ΑΛΕΞΑΝΔΡΟΣ ΑΒΡΑΜΙΔΗΣ

Ἀριθ. Φ. 913.3/29/ω/6286 (7)

Περὶ εἰδοποιήσεως γενομένης συμπληρωματικῆς παρακαταθέσεως πρὸς ἀποζημίωσιν ἰδιοκτητῶν, λόγῳ ἀναγκαστικῆς ἀπαλλοτριώσεως ἀκινήτων εἰς περιοχὴν Ἐλασσόνος Λαρίσης διὰ στρατιωτικὰς ἀνάγκας.

Ο ΥΠΟΥΡΓΟΣ ΕΘΝΙΚΗΣ ΑΜΥΝΗΣ

1. Ἔχοντες ὑπ' ὄψει τὰ ἄρθρα 7 καὶ 8 τοῦ Ν.Δ. 797/1971 «περὶ ἀναγκαστικῶν ἀπαλλοτριώσεων», γνωστοποιοῦμεν εἰς ὅσους ἔχουν ἢ διεκδικοῦν δικαίωμα κυριότητος καθὼς καὶ εἰς τοὺς τυχὸν ἐνυποθήκους δανειστὰς καὶ τρίτους γενικῶς διεκδικητὰς ἐπὶ τῆς ἐκτάσεως 34626 μ2 ἡ ὁποία ἀπηλλοτριώθη δυνάμει τῆς ὑπ' ἀριθμ. 10482/8900/24.4.75 κοινῆς ἀποφάσεως Ὑπουργῶν Ἐθνικῆς Ἀμύνης καὶ Οἰκονομικῶν, διὰ στρατιωτικὰς ἀνάγκας, ὅτι ἡ ἀποζημίωσις τὴν ὁποίαν καθώρισε τὸ Ἐφετεῖον Λαρίσης μὲ τὴν ὑπ' ἀριθμ. 358/78 ἀπόφασίν του διὰ τὰ ἀκίνητα καὶ τὰ ἐπ' αὐτῶν ὑπερκείμενα, ὅπως ἐμφαίνωνται εἰς τὸ ὑπὸ κλίμακα

1 : 1000/13.7.1974 κτηματολογικὸν διάγραμμα καὶ εἰς τὸν ἀπὸ 13.7.1974 ἀντίστοιχον κτηματολογικὸν πίνακα, συνταχθέντα ὑπὸ τοῦ Ὑπολ/γοῦ (Γ) Χατζησάββα Γεωργίου καὶ θεωρηθέντα ὑπὸ τοῦ Δ/τοῦ τῆς ΓΥΣ ἔχει κατατεθῆ εἰς τὸ Ταμεῖον Παρακαταθηκῶν καὶ Δανείων καὶ ἔχει ἐκδοθῆ τὸ ὑπ' ἀριθμ. 527534/3.2.70 γραμμάτιον συστάσεως παρακαταθήκης συνολικοῦ ποσοῦ δρχ. ἑξήκοντα πέντε χιλιάδων ἑπτακοσίων ἑξήκοντα (65.760).

2. Ἡ ἀποζημίωσις αὕτη θὰ καταβληθῆ εἰς τοὺς κατὰ Νόμον δικαιούχους.

Ἡ παροῦσα δημοσιευθήτω εἰς τὴν Ἐφημερίδα τῆς Κυβερνήσεως.

Ἐν Ἀθήναις, τῇ 15 Μαρτίου 1979.

Ο ΥΦΥΠΟΥΡΓΟΣ

ΑΛΕΞΑΝΔΡΟΣ ΑΒΡΑΜΙΔΗΣ

Ἀριθ. Φ. 913.3/7/ε/5429 (8)

Περὶ εἰδοποιήσεως γενομένης συμπληρωματικῆς παρακαταθέσεως πρὸς ἀποζημίωσιν ἰδιοκτητῶν, λόγῳ ἀναγκαστικῆς ἀπαλλοτριώσεως ἀκινήτων εἰς περιοχὴν Παναγίτσας Καλαμάτας διὰ στρατιωτικὰς ἀνάγκας.

Ο ΥΠΟΥΡΓΟΣ ΕΘΝΙΚΗΣ ΑΜΥΝΗΣ

1. Ἔχοντες ὑπ' ὄψει τὰ ἄρθρα 7 καὶ 8 τοῦ ΝΔ 797/71 «περὶ ἀναγκαστικῶν ἀπαλλοτριώσεων», γνωστοποιοῦμεν, εἰς ὅσους ἔχουν ἢ διεκδικοῦν δικαίωμα κυριότητος καθὼς καὶ εἰς τοὺς τυχὸν ἐνυποθήκους δανειστὰς καὶ τρίτους γενικῶς διεκδικητὰς ἐπὶ τῆς ἐκτάσεως 90.039μ2 ἡ ὁποία ἀπηλλοτριώθη δυνάμει τῆς ὑπ' ἀριθμ. Ε 1049/5780/ 8.12.75 κοινῆς ἀποφάσεως Ὑπουργῶν Ἐθνικῆς Ἀμύνης καὶ Οἰκονομικῶν, διὰ Στρατ. ἀνάγκας, ὅτι ἡ ἀποζημίωσις τὴν ὁποίαν καθώρισε τὸ Ἐφετεῖον Ναυπλίου μὲ τὴν ὑπ' ἀριθμ. 70/78 ἀπόφασίν του διὰ τὸ ὑπ' ἀριθμ. 6 ἀκίνητον ὅπως ἐμφαίνεται εἰς τὸ ὑπὸ κλίμακα 1:1000/12.6.75 κτηματολογικὸν διάγραμμα καὶ εἰς τὸν ἀπὸ 12.6.75 ἀντίστοιχον κτηματολογικὸν πίνακα, συνταχθέντα ὑπὸ τοῦ Τ/χου (Γ) Πέτρου Κλέτσα καὶ θεωρηθέντα ὑπὸ τοῦ Δ/τοῦ τῆς ΓΥΣ ἔχει κατατεθῆ εἰς τὸ Ταμεῖον Παρακαταθηκῶν καὶ Δανείων καὶ ἔχει ἐκδοθῆ τὸ ὑπ' ἀριθμ. 527533/3.2.79 γραμμάτιον συστάσεως παρακαταθήκης συνολικοῦ ποσοῦ δρχ. ἑξακοσίων ὀγδοήκοντα ἓξ χιλιάδων τριακοσίων δέκα (686.310).

2. Ἡ ἀποζημίωσις αὕτη θὰ καταβληθῆ εἰς τοὺς κατὰ Νόμον δικαιούχους.

Ἡ παροῦσα δημοσιευθήτω εἰς τὴν Ἐφημερίδα τῆς Κυβερνήσεως.

Ἀθῆναι, 15 Μαρτίου 1979

Ο ΥΦΥΠΟΥΡΓΟΣ

ΑΛΕΞΑΝΔΡΟΣ ΑΒΡΑΜΙΔΗΣ

Ἀριθ. Β2. 1301 (9)

Περὶ ἀνακοινώσεως παρακαταθέσεως ἀποζημιώσεως γιὰ ἀπαλλοτρίωση ἀκινήτων γιὰ τὴν κατασκευὴ τῆς Ἐθνικῆς ὁδοῦ Ἄργους - Τριπόλεως.

Ο ΥΠΟΥΡΓΟΣ ΔΗΜΟΣΙΩΝ ΕΡΓΩΝ

Ἔχοντας ὑπόψη τὰ ἄρθρα 7 καὶ 8 τοῦ Ν.Δ. 797/1971 «περὶ ἀναγκαστικῶν ἀπαλλοτριώσεων» γνωστοποιοῦμε σ' ὅσους ἔχουν ἢ διεκδικοῦν δικαιώματα κυριότητας σ' ἀκίνητα, ποὺ ἀπαλλοτριώθηκαν ἀναγκαστικὰ μὲ τὴ Δ. 1225/959/15-4-78 κοινὴ ἀπόφαση τῶν Ὑπουργῶν Οἰκονομικῶν καὶ Δημοσίων Ἔργων (ΦΕΚ 216/10-5-78 τ. Δ΄) γιὰ τὴν κατασκευὴ τῆς ἐθνικῆς ὁδοῦ Ἄργους — Τριπόλεως, καθὼς καὶ τοὺς ἐνυπόθηκους δανειστὲς καὶ τοὺς τρίτους γενικὰ διεκδικητὲς τῶν ἀκινήτων αὐτῶν, ὅτι ἡ ἀποζημίωση τῆς ἐδαφικῆς ἐπιφάνειας καὶ τῶν ἐπικειμένων της, ὅπως περιγράφονται στὸ σχετικὸ κτηματολογικὸ πίνακα, ἡ ὁποία καθορίστηκε μὲ τὴν 538/78 ἀπόφαση τοῦ Μονομελοῦς Πρωτοδικείου Ναυπλίου ἔχει παρακατατεθεῖ στὸ Γραφεῖο Παρακαταθηκῶν Ναυπλίου καὶ ἔχει ἐκδοθεῖ τὸ 7091/14-3-79 γραμμάτιο συστάσεως παρακαταθήκης δραχ. (1.645.425) ἑνὸς ἑκατομμυρίου ἑξακοσίων σαράντα πέντε χιλιάδων τετρακοσίων εἴκοσι πέντε.

Ἡ ἀποζημίωση θ' ἀποδοθεῖ στὰ πρόσωπα, ποὺ θ' ἀναγνωρισθοῦν δικαιοῦχοι κατὰ τὴ νόμιμη διαδικασία.

Ἡ ἀπόφαση αὐτὴ νὰ δημοσιευθεῖ στὴν Ἐφημερίδα τῆς Κυβερνήσεως.

Ἀθῆναι, 21 Μαρτίου 1979

Μὲ ἐντολὴ Ὑπουργοῦ

Ὁ Διευθυντὴς

Ν. ΚΑΤΣΙΦΗΣ

ΠΟΛΕΟΔΟΜΙΑ

ΑΠΟΦΑΣΕΙΣ

Ἀριθ. 13780/959/79 (10)

Περὶ χαρακτηρισμοῦ ἰδιωτικῆς ὁδοῦ μέσα στὸ Ο.Τ. 33 τῆς Κοινότητος Αὐλῶνος, ὅτι ὑπάρχει νομίμως πρὶν ἀπὸ τὸ ἔτος 1923.

Ο ΝΟΜΑΡΧΗΣ ΑΤΤΙΚΗΣ
ΔΙΑΜΕΡΙΣΜΑ ΑΝΑΤ. ΑΤΤΙΚΗΣ

Ἔχοντας ὑπόψη :

1. Τὶς διατάξεις τῆς παραγρ. 4 τοῦ ἄρθρου 20 τοῦ ἀπὸ 17.7.1923 Ν. Δ/τος «περὶ σχεδίων πόλεων κ.λ.π.».

2. Τὶς διατάξεις τῆς παραγρ. 1 τοῦ ἄρθρου 5 τοῦ Ν.Δ/τος 1147/72 «περὶ διοικήσεως τῆς μείζονος Πρωτευούσης».

3. Τὶς διατάξεις τοῦ Ν. Δ/τος 532/1970, σὲ συνδυασμὸ μὲ τὶς διατάξεις τῶν 712/1970 καὶ 198/1972 Β. Δ/των.

4. Τὶς διατάξεις τοῦ ἄρθρου 3 τοῦ ὑπ' ἀριθ. 805/72 Β. Δ/τος «περὶ καθορισμοῦ διατηρουμένων ὑπὲρ τοῦ Νομάρχου Ἀττικῆς ἁρμοδιοτήτων».

5. Τὴν ἀπὸ 8.7.78 αἴτηση τοῦ Βασ. Λιάκουρη, μὲ τὴν ὁποία ζητᾶ τὸν χαρακτηρισμὸ τῆς ἰδιωτικῆς ὁδοῦ στὸ Ο.Τ. 33 τῆς Κοινότητας Αὐλῶνος ὅτι ὑπάρχει νόμιμα πρὶν ἀπὸ τὸ ἔτος 1923.

6. Τὸ 9491/76 πωλητήριο συμβόλαιο τῆς Συμ/φου Μαραθῶνος Ἀναστασίας Οἰκονόμου, στὸ ὁποῖο γίνεται μνεία παλαιοτέρων συμβολαίων ἀγοραπωλησίας τοῦ ἴδιου οἰκοπέδου καὶ συγκεκριμένα τῶν ὑπ' ἀριθ. 494/1924 συμβολαίου τοῦ Συμ/φου Μαραθῶνος Θεοχάρη Φατούρου καὶ τοῦ ὑπ' ἀριθ. 1464/27.4.1907 πωλητηρίου συμβολαίου τοῦ Συμφ/φου Μαραθῶνος Κων. Νίκα, ἀπὸ τὰ ὁποῖα προκύπτει ὅτι ἡ ἀνωτέρω ἰδιωτικὴ ὁδὸς σχηματίσθηκε πρὶν ἀπὸ τὴν ἰσχὺ τοῦ Ν. Δ/τος τῆς 17.7.1923, ἐπὶ τῆς ὁδοῦ δὲ αὐτῆς ἔχουν ἀνεγερθῆ οἰκοδομὲς πρόσφατα καὶ παλαιότερα καὶ ὡς ἐκ τούτου δὲν μπορεῖ νὰ καταργηθῆ.

7. Τὴν 23/1978 γνωμοδότηση τοῦ Συμβουλίου Δημοσίων Ἔργων Διαμερίσματος Ἀνατολικῆς Ἀττικῆς.

8. Τὸ ἀπὸ Ἰούλιο 1978 τοπογραφικὸ διάγραμμα τοῦ πολ. μηχ/κοῦ Βασίλη Λιάκουρη, στὸ ὁποῖο σημειώνεται ἡ ἐν λόγῳ ὁδὸς μὲ ἐρυθρὰ γραμμή, ἀποφασίζουμε :

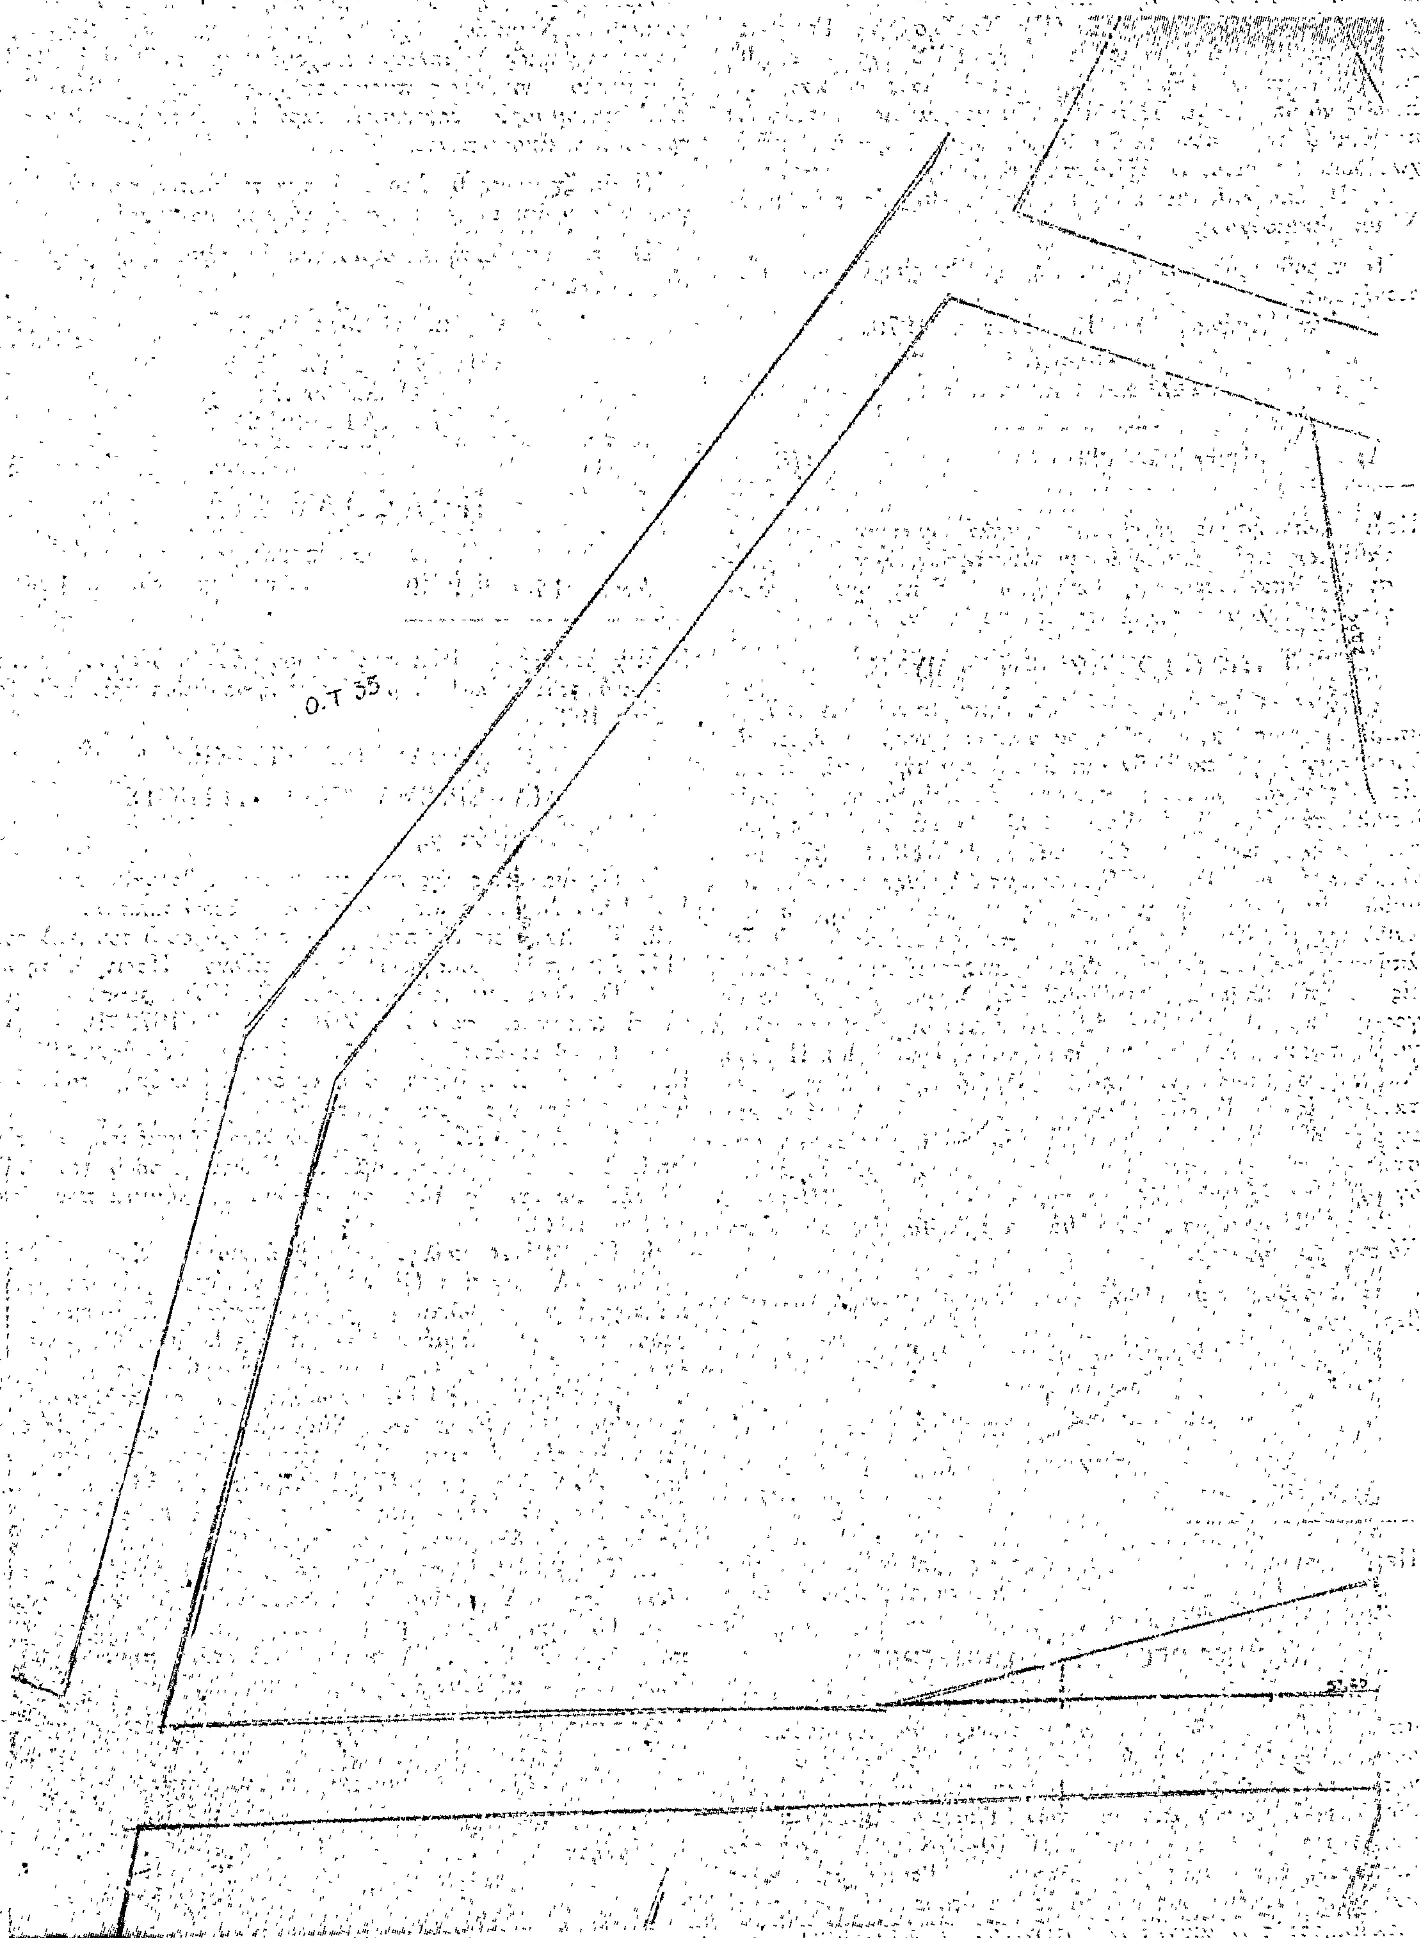
Χαρακτηρίζουμε τὴν ἰδιωτικὴ ὁδὸ ποὺ βρίσκεται στὸ Ο.Τ. 33 τῆς Κοινότητας Αὐλῶνος ὅτι νομίμως προϋπάρχει τοῦ ἔτους 1923, ὅπως φαίνεται στὸ ἀνωτέρω σχεδιάγραμμα.

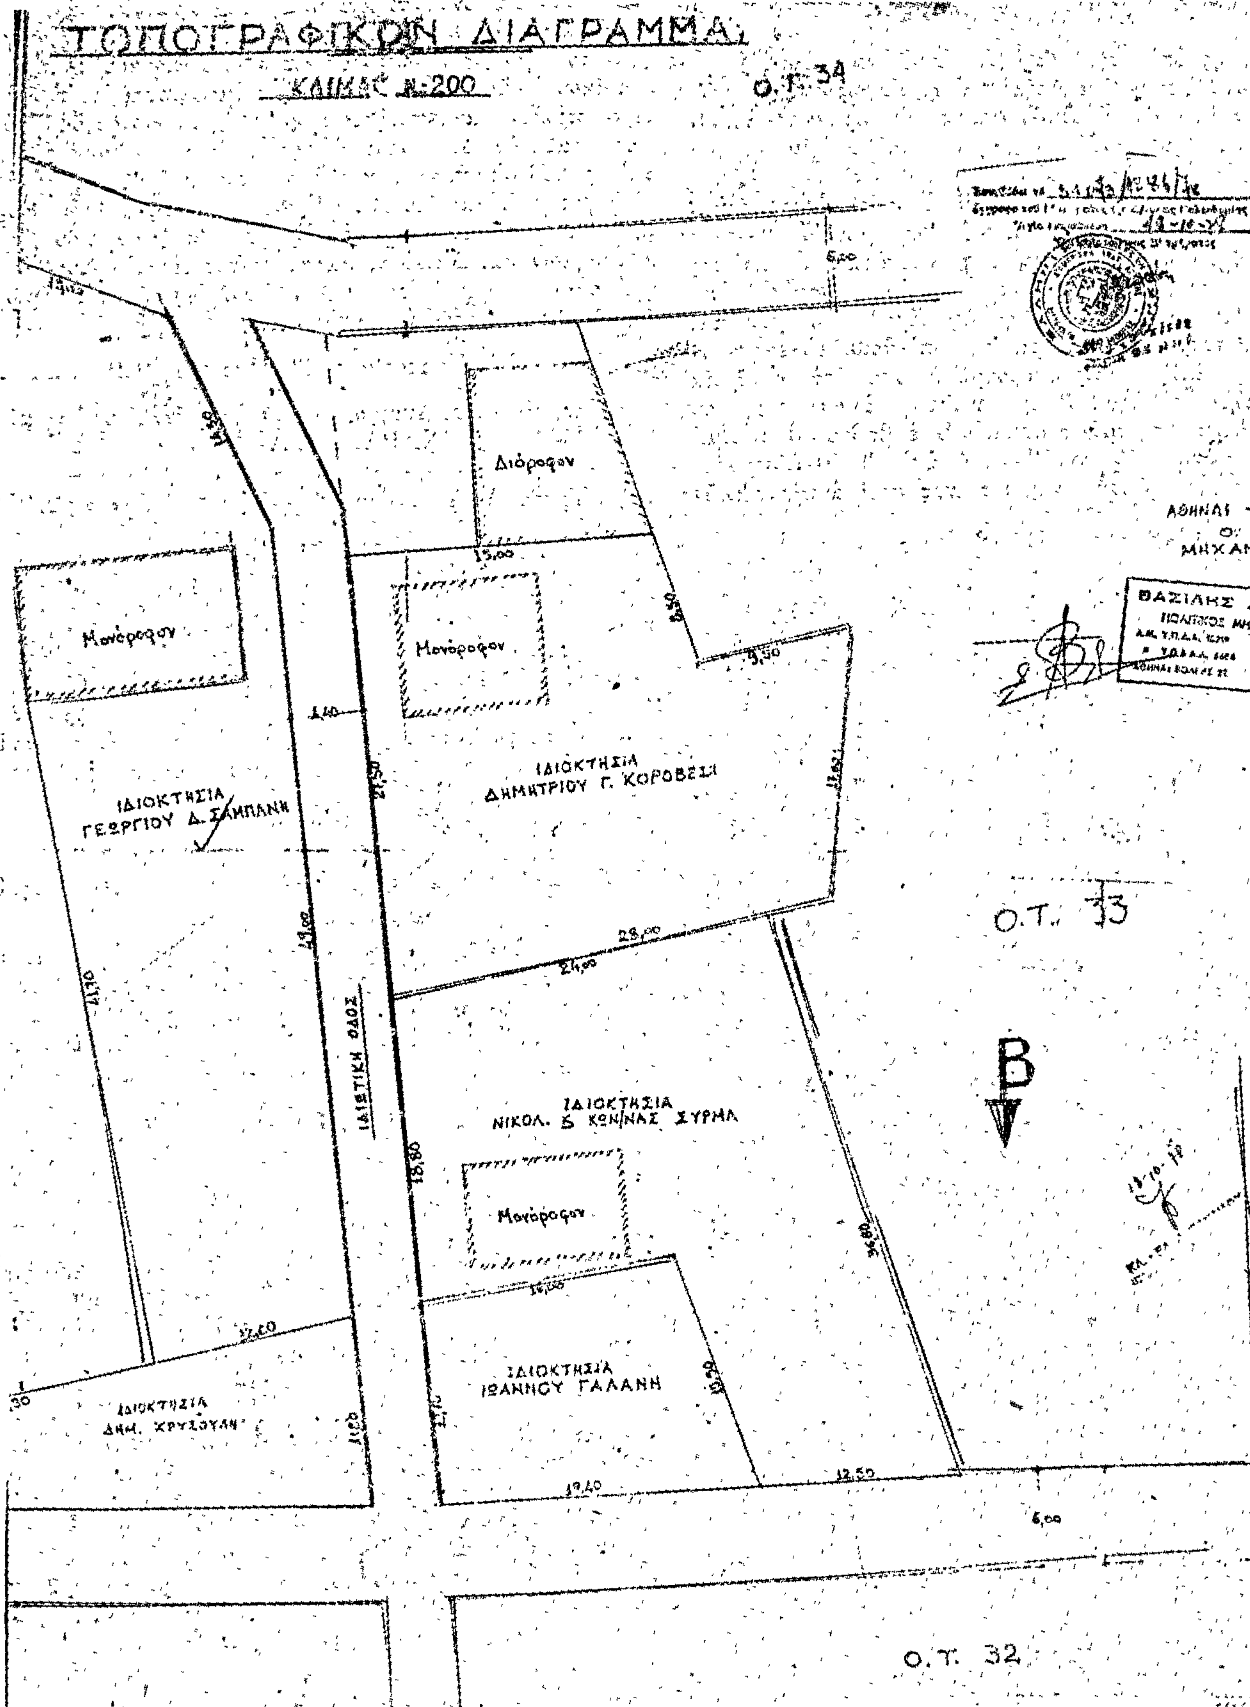
Ἡ ἀπόφαση αὐτὴ νὰ δημοσιευθεῖ στὴν Ἐφημερίδα τῆς Κυβερνήσεως.

Ἁγ. Παρασκευή, 9 Μαρτίου 1979

Ὁ Ἀναπλ. Νομάρχης

ΝΙΚΗΤΑΣ ΚΩΒΑΙΟΣ


Ο.Τ 55


ΤΟΠΟΓΡΑΦΙΚΟΝ ΔΙΑΓΡΑΜΜΑ
ΚΛΙΜΑΞ 1:200
Ο.Τ. 34
Διόροφον
Μονόροφον
Μονόροφον
ΙΔΙΟΚΤΗΣΙΑ ΔΗΜΗΤΡΙΟΥ Γ. ΚΟΡΟΒΕΣΗ
ΙΔΙΟΚΤΗΣΙΑ ΓΕΩΡΓΙΟΥ Δ. ΣΑΜΠΑΝΗ
ΙΔΙΩΤΙΚΗ ΟΔΟΣ
ΙΔΙΟΚΤΗΣΙΑ ΝΙΚΟΛ. & ΚΩΝ/ΝΑΣ ΣΥΡΜΑ
Μονόροφον
ΙΔΙΟΚΤΗΣΙΑ ΙΩΑΝΝΟΥ ΓΑΛΑΝΗ
ΙΔΙΟΚΤΗΣΙΑ ΔΗΜ. ΧΡΥΣΟΥΛΗ
Ο.Τ. 33
Β
Ο.Τ. 32
ΑΘΗΝΑΙ
Ο ΜΗΧΑΝΙΚΟΣ
ΒΑΣΙΛΗΣ ΔΙΑΚΟΥΡΗΣ
ΠΟΛΙΤΙΚΟΣ ΜΗΧΑΝΙΚΟΣ Α.Π.Θ.
15,00
28,00
24,00
16,00
19,40
12,50
6,00
6,00

ΑΝΑΚΟΙΝΩΣΕΙΣ

(11)

Περὶ εἰδοποιήσεως τῆς γενομένης παρακαταθέσεως ἀποζημιώσεως προσκυρουμένου καὶ ρυμοτομουμένου τμήματος οἰκοπέδου κειμένου ἐν Καστορίᾳ.

Κατόπιν τῆς ὑπ' ἀριθ. 22/1979 ἀποφάσεως τοῦ Μονομελοῦς Πρωτοδικείου Καστορίας, δι' ἧς καθωρίσθη προσωρινῶς ἡ κατὰ μονάδα ἀποζημίωσις εἰς δραχμὰς 7.250 κατὰ τ.μ. τῶν ἐμφαινομένων εἰς τὴν κατ' ἐφαρμογὴν τοῦ Σχεδίου πόλεως Καστορίας συνταχθεῖσαν ὑπὸ τῆς Διευθύνσεως Τεχνικῶν Ὑπηρεσιῶν Νομοῦ Καστορίας ὑπ' ἀριθμ. 6/1978 πρᾶξιν τακτοποιήσεως καὶ ἀναλογισμοῦ ἰδιοκτησιῶν τοῦ ὑπ' ἀριθμ. 66 Ο.Τ. τῆς πόλεως Καστορίας, ὡς καὶ εἰς τὸ συνοδεῦον ταύτην οἰκεῖον Τοπογραφικὸν Διάγραμμα, ὑπὸ τοῦ Ἀναστασίου Χρ. Ἀγγελίδη, ἐργολάβου οἰκοδομῶν καὶ κατοίκου Καστορίας, διὰ τὸ εἰς τὴν ὑπ' ἀριθ. 15 ἐμφαινομένην ἰδιοκτησίαν του προσκυρούμενον ὑπὸ τὰ στοιχεῖα 3-6-54-3 τῆς ὑπ' ἀριθ. 3 ἐμφαινομένης ἰδιοκτησίας τοῦ Νικολάου Παπαζήση τμῆμα οἰκοπέδου, ἐμβαδοῦ 30,60 τ.μ., συμφώνως πρὸς τὸ ἄρθρον 24 τοῦ ἀπὸ 29/30 Ἀπριλίου 1953 Δ/τος περὶ κωδικοποιήσεως τῆς περὶ ἀναγκαστικῶν ἀπαλλοτριώσεων Νομοθεσίας, ὡς τοῦτο ἐτροποποιήθη μεταγενεστέρως, κατετέθησαν εἰς τὸ Ταμεῖον Παρακαταθηκῶν καὶ Δανείων καὶ εἰς τὸ ἐν Καστορίᾳ Γραφεῖον αὐτοῦ δραχμαὶ διακόσιαι εἴκοσι μία χιλιάδες ὀκτακόσιαι πεντήκοντα (221.850) ἐπ' ὀνόματι καὶ ὑπὲρ τῶν ἁρμοδίως ἀναγνωρισθησομένων ἀληθῶν δικαιούχων, ὡς κληρονόμων ἢ συγκυρίων τοῦ ἤδη ἀποβιώσαντος ὡς ἄνω Νικολάου Παπαζήση κατοίκου ἐν ζωῇ Καστορίας, ὅστις ἐμφαίνεται εἰς τὴν ἀνωτέρω πρᾶξιν τακτοποιήσεως καὶ εἰς τὸ συνοδεῦον αὐτὴν Τοπογραφικὸν Διάγραμμα ὡς εἰκαζόμενος ἰδιοκτήτης τοῦ ὑπ' ἀριθ. 3 οἰκοπέδου, ἐκδοθέντος πρὸς τοῦτο τοῦ ὑπ' ἀριθ. 4536 ἀπὸ 20 Μαρτίου 1979 Γραμματίου Συστάσεως Παρακαταθήκης τοῦ ἐν Καστορίᾳ Γραφείου τοῦ Ταμείου Παρακαταθηκῶν καὶ Δανείων, κατατεθέντος εἰς τὸν Συμβολαιογράφον Καστορίας Γεώργιον Τέζιαν, διὰ τῆς ὑπ' ἀριθμὸν 11682/1979 πράξεώς του.

Ἐν Καστορίᾳ τῇ 20 Μαρτίου 1979

Ὁ Πληρεξούσιος Δικηγόρος τοῦ Ἀναστασίου Ἀγγελίδη
ΧΑΡΑΛ. Θ. ΔΗΜΟΥ

(Ἀρ. Τριπλ. Α' Δημ. Ταμ. Ἀθηνῶν 16971/79, τῆς 2.4.79).

ΑΠΟ ΤΟ ΕΘΝΙΚΟ ΤΥΠΟΓΡΑΦΕΙΟ